


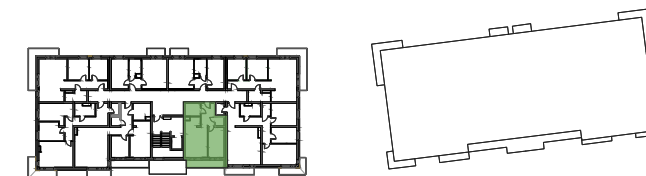

SCHEMAT LOKALIZACYJNY



SEGMENT A PIĘTRO I MIESZKANIE M16

BILANS POWIERZCHNI 2 POKOJE + ANEKS KUCHENNY

LP.	NAZWA POMIESZCZENIA	POWIERZCHNIA [m ²]
1	PRZEDPOKÓJ	7.45 m ²
2	GARDEROBA	1.85 m ²
3	POKÓJ	11.66 m ²
4	POKÓJ + ANEKS KUCHENNY	20.03 m ²
5	ŁAZIENKA	4.80 m ²
SUMA POWIERZCHNI PRZYKŁADOWEJ ARANŻACJI		45.79 m²
B	BALKON	6.87 m ²


POWIERZCHNIA ŚCIAN DZIAŁOWYCH MOŻLIWYCH DO USUNIĘCIA/WYBURZENIA 1.39 m²

MAKSYMALNA POWIERZCHNIA UŻYTKOWA 47.18 m²

INWESTOR:
 BUDOWLANYCH ANTRANS INVEST SPÓŁKA Z OGRANICZONĄ ODPOWIEDZIALNOŚCIĄ
 SPÓŁKA KOMANDYTOWA
 32-300 OLKUSZ ul. Wspólna 1C

PROJEKTANT BUDYNKU:
 PRACOWNIA PROJEKTOWA A3 S.C.
 32-300 OLKUSZ; UL. K.K. WIELKIEGO 11

www.silverhouse.olkusz.pl

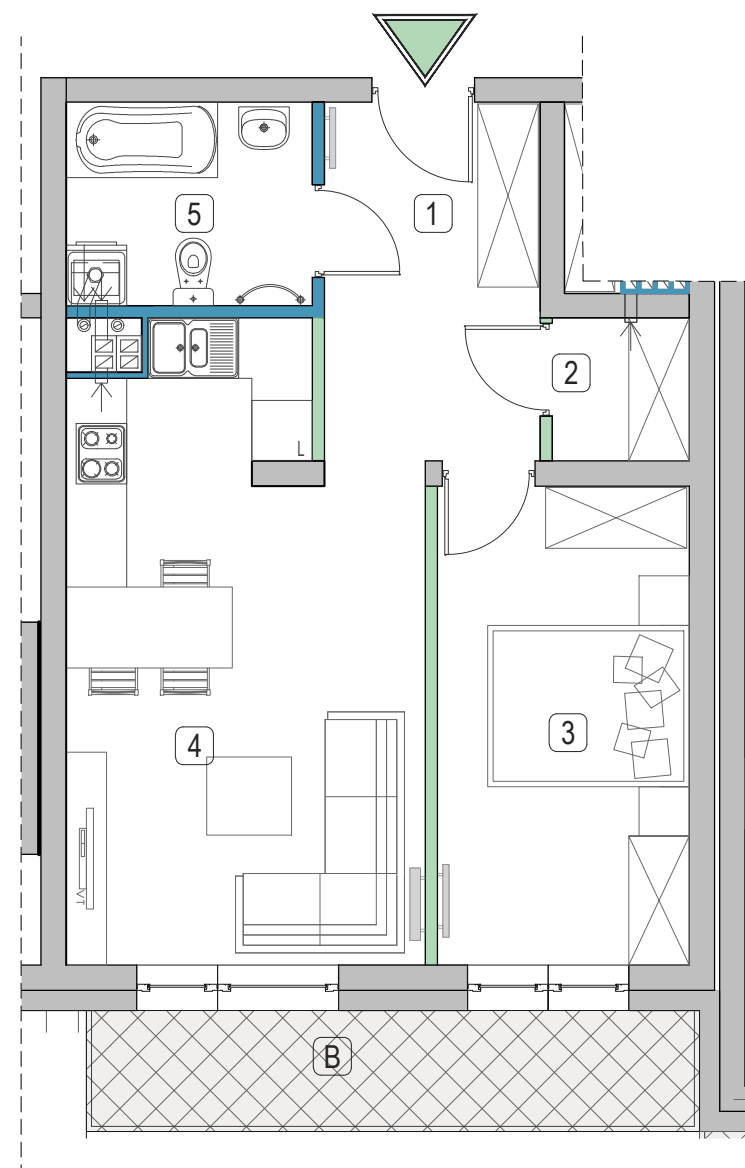

SKALA 1:75



LEGENDA:

ŚCIANY MUROWANE, NOŚNE



ŚCIANY DZIAŁOWE,
 WYDZIELAJĄCE ŁAZIENKI, KOMINY



ŚCIANY DZIAŁOWE MOŻLIWE
 DO USUNIĘCIA/ WYBURZENIA



1. Wymiary pomieszczeń, balkonów, lokalizację przyrządów sanitarnych i inne podano na podstawie projektu budowlanego. W toku budowy mogą wystąpić różnice w stosunku do stanu wynikającego z projektu, wynikające ze specyfikacji prac budowlanych.
2. Przedstawiona aranżacja lokalu jest przykładowa, rysunki w tym zakresie mają charakter poglądowy oraz informacyjny i nie stanowią oferty w rozumieniu Kodeksu Cywilnego.
3. Powierzchnia użytkowa lokali oraz pomieszczeń określona jest na podstawie rozporządzenia Ministra Transportu, Budownictwa i Gospodarki Morskiej z dnia 25.04.2012r. w sprawie szczegółowego zakresu i formy projektu budowlanego oraz przy uwzględnieniu treści Polskiej Normy PN-ISO 9836. Powierzchnia użytkowa uwzględnia powierzchnię elementów nadających się do demontażu i rozbiórki (rury, kanały i ścianki działowe), nie uwzględnia natomiast powierzchni otworów na drzwi i okna oraz w elementach zamykających.