



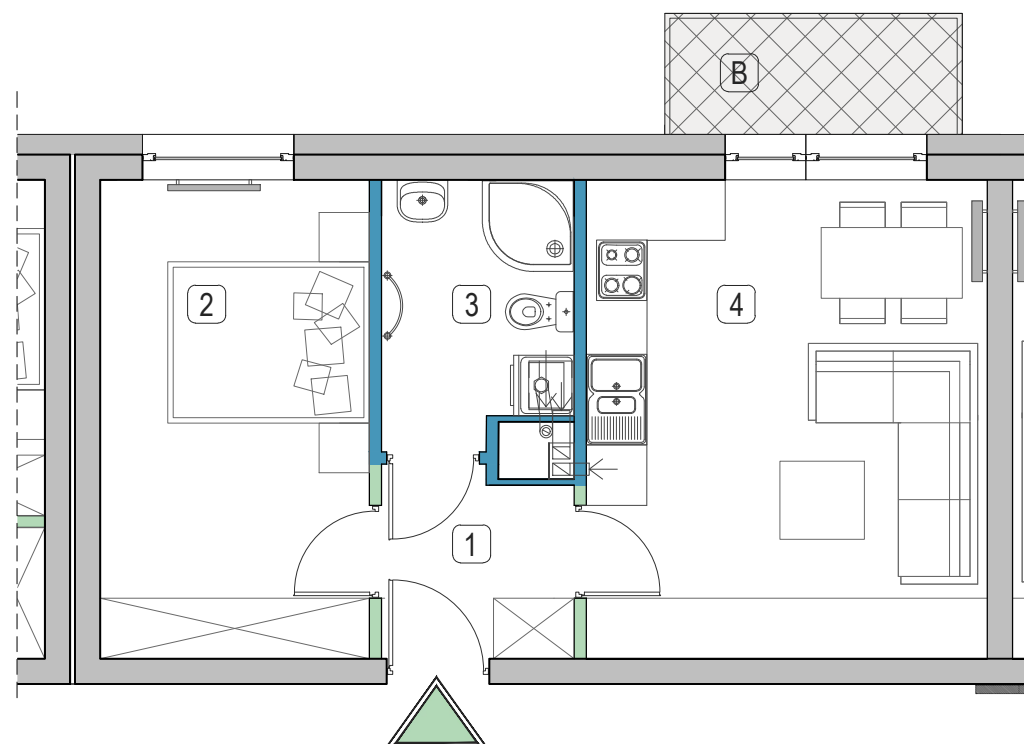

SCHEMAT LOKALIZACYJNY

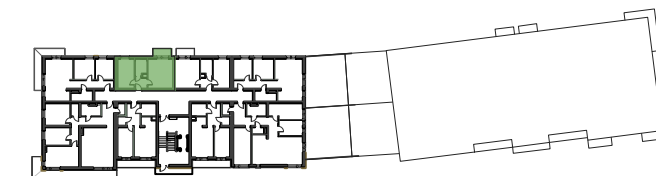

SKALA 1:75



LEGENDA:	
ŚCIANY MUROWANE, NOŚNE	
ŚCIANY DZIAŁOWE, WYDZIELAJĄCE ŁAZIENKI, KOMINY	
ŚCIANY DZIAŁOWE MOŻLIWE DO USUNIĘCIA/ WYBURZENIA	

SEGMENT A	PARTER	MIESZKANIE M4
BILANS POWIERZCHNI		2 POKOJE + ANEKS KUCHENNY
LP.	NAZWA POMIESZCZENIA	POWIERZCHNIA [m ²]
1	PRZEDPOKÓJ	3.39 m ²
2	POKÓJ	12.46 m ²
3	ŁAZIENKA	4.71 m ²
4	POKÓJ + ANEKS KUCHENNY	18.64 m ²
SUMA POWIERZCHNI PRZYKŁADOWEJ ARANŻACJI		39.20 m²
B	BALKON	3.27 m ²
POWIERZCHNIA ŚCIAN DZIAŁOWYCH MOŻLIWYCH DO USUNIĘCIA/WYBURZENIA		0.54 m ²
MAKSYMALNA POWIERZCHNIA UŻYTKOWA		39.74 m²

- Wymiary pomieszczeń, balkonów, lokalizację przyborów sanitarnych i inne podano na podstawie projektu budowlanego. W toku budowy mogą wystąpić różnice w stosunku do stanu wynikającego z projektu, wynikające ze specyfikacji prac budowlanych.
- Przedstawiona aranżacja lokalu jest przykładowa, rysunki w tym zakresie mają charakter poglądowy oraz informacyjny i nie stanowią oferty w rozumieniu Kodeksu Cywilnego.
- Powierzchnia użytkowa lokali oraz pomieszczeń określona jest na podstawie rozporządzenia Ministra Transportu, Budownictwa i Gospodarki Morskiej z dnia 25.04.2012r. w sprawie szczegółowego zakresu i formy projektu budowlanego oraz przy uwzględnieniu treści Polskiej Normy PN-ISO 9836. Powierzchnia użytkowa uwzględnia powierzchnię elementów nadających się do demontażu i rozbiórki (rury, kanały i ścianki działowe), nie uwzględnia natomiast powierzchni otworów na drzwi i okna oraz w elementach zamykających.

INWESTOR:
 BUDOWLANYCH ANTRANS INVEST SPÓŁKA Z OGRANICZONĄ ODPOWIEDZIALNOŚCIĄ
 SPÓŁKA KOMANDYTOWA
 32-300 OLKUSZ ul. Wspólna 1C

PROJEKTANT BUDYNKU:
 PRACOWNIA PROJEKTOWA A3 S.C.
 32-300 OLKUSZ; UL. K.K. WIELKIEGO 11

www.silverhouse.olkusz.pl

