

SKALA 1:100



LEGENDA:

ŚCIANY MUROWANE, NOŚNE



ŚCIANY DZIAŁOWE, WYDZIELAJĄCE ŁAZIENKI, KOMINY




ŚCIANY DZIAŁOWE MOŻLIWE DO USUNIĘCIA/ WYBURZENIA



1. Wymiary pomieszczeń, balkonów, lokalizację przyborów sanitarnych i inne podano na podstawie projektu budowlanego. W toku budowy mogą wystąpić różnice w stosunku do stanu wynikającego z projektu, wynikające ze specyfikacji prac budowlanych.
2. Przedstawiona aranżacja lokalu jest przykładowa, rysunki w tym zakresie mają charakter poglądowy oraz informacyjny i nie stanowią oferty w rozumieniu Kodeksu Cywilnego.
3. Powierzchnia użytkowa lokali oraz pomieszczeń określona jest na podstawie rozporządzenia Ministra Transportu, Budownictwa i Gospodarki Morskiej z dnia 25.04.2012r. w sprawie szczegółowego zakresu i formy projektu budowlanego oraz przy uwzględnieniu treści Polskiej Normy PN-ISO 9836. Powierzchnia użytkowa uwzględni powierzchnię elementów nadających się do demontażu i rozbiórki (rury, kanały i ścianki działowe), nie uwzględni natomiast powierzchni otworów na drzwi i okna oraz w elementach zamykających.



SCHEMAT LOKALIZACYJNY

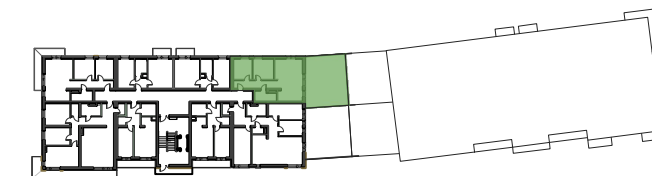

SEGMENT A	PARTER	MIESZKANIE M6
BILANS POWIERZCHNI		3 POKOJE + ANEKS KUCHENNY
LP.	NAZWA POMIESZCZENIA	POWIERZCHNIA [m ²]
1	PRZEDPOKÓJ	8.26 m ²
2	POKÓJ	9.67 m ²
3	POKÓJ	10.79 m ²
4	POKÓJ + ANEKS KUCHENNY	29.11 m ²
5	ŁAZIENKA	5.46 m ²
SUMA POWIERZCHNI PRZYKŁADOWEJ ARANŻACJI		63.29 m²
T	TARAS	53.17 m ²
POWIERZCHNIA ŚCIAN DZIAŁOWYCH MOŻLIWYCH DO USUNIĘCIA/WYBURZENIA		2.04 m ²
MAKSYMALNA POWIERZCHNIA UŻYTKOWA		65.33 m²

INWESTOR:

BUDOWLANEYCH ANTRANS INVEST SPÓŁKA Z OGRANICZONĄ ODPOWIEDZIALNOŚCIĄ
SPÓŁKA KOMANDYTOWA
32-300 OLKUSZ ul. Wspólna 1C

www.silverhouse.olkusz.pl

PROJEKTANT BUDYNKU:

PRACOWNIA PROJEKTOWA A3 S.C.
32-300 OLKUSZ; UL. K.K. WIELKIEGO 11

